
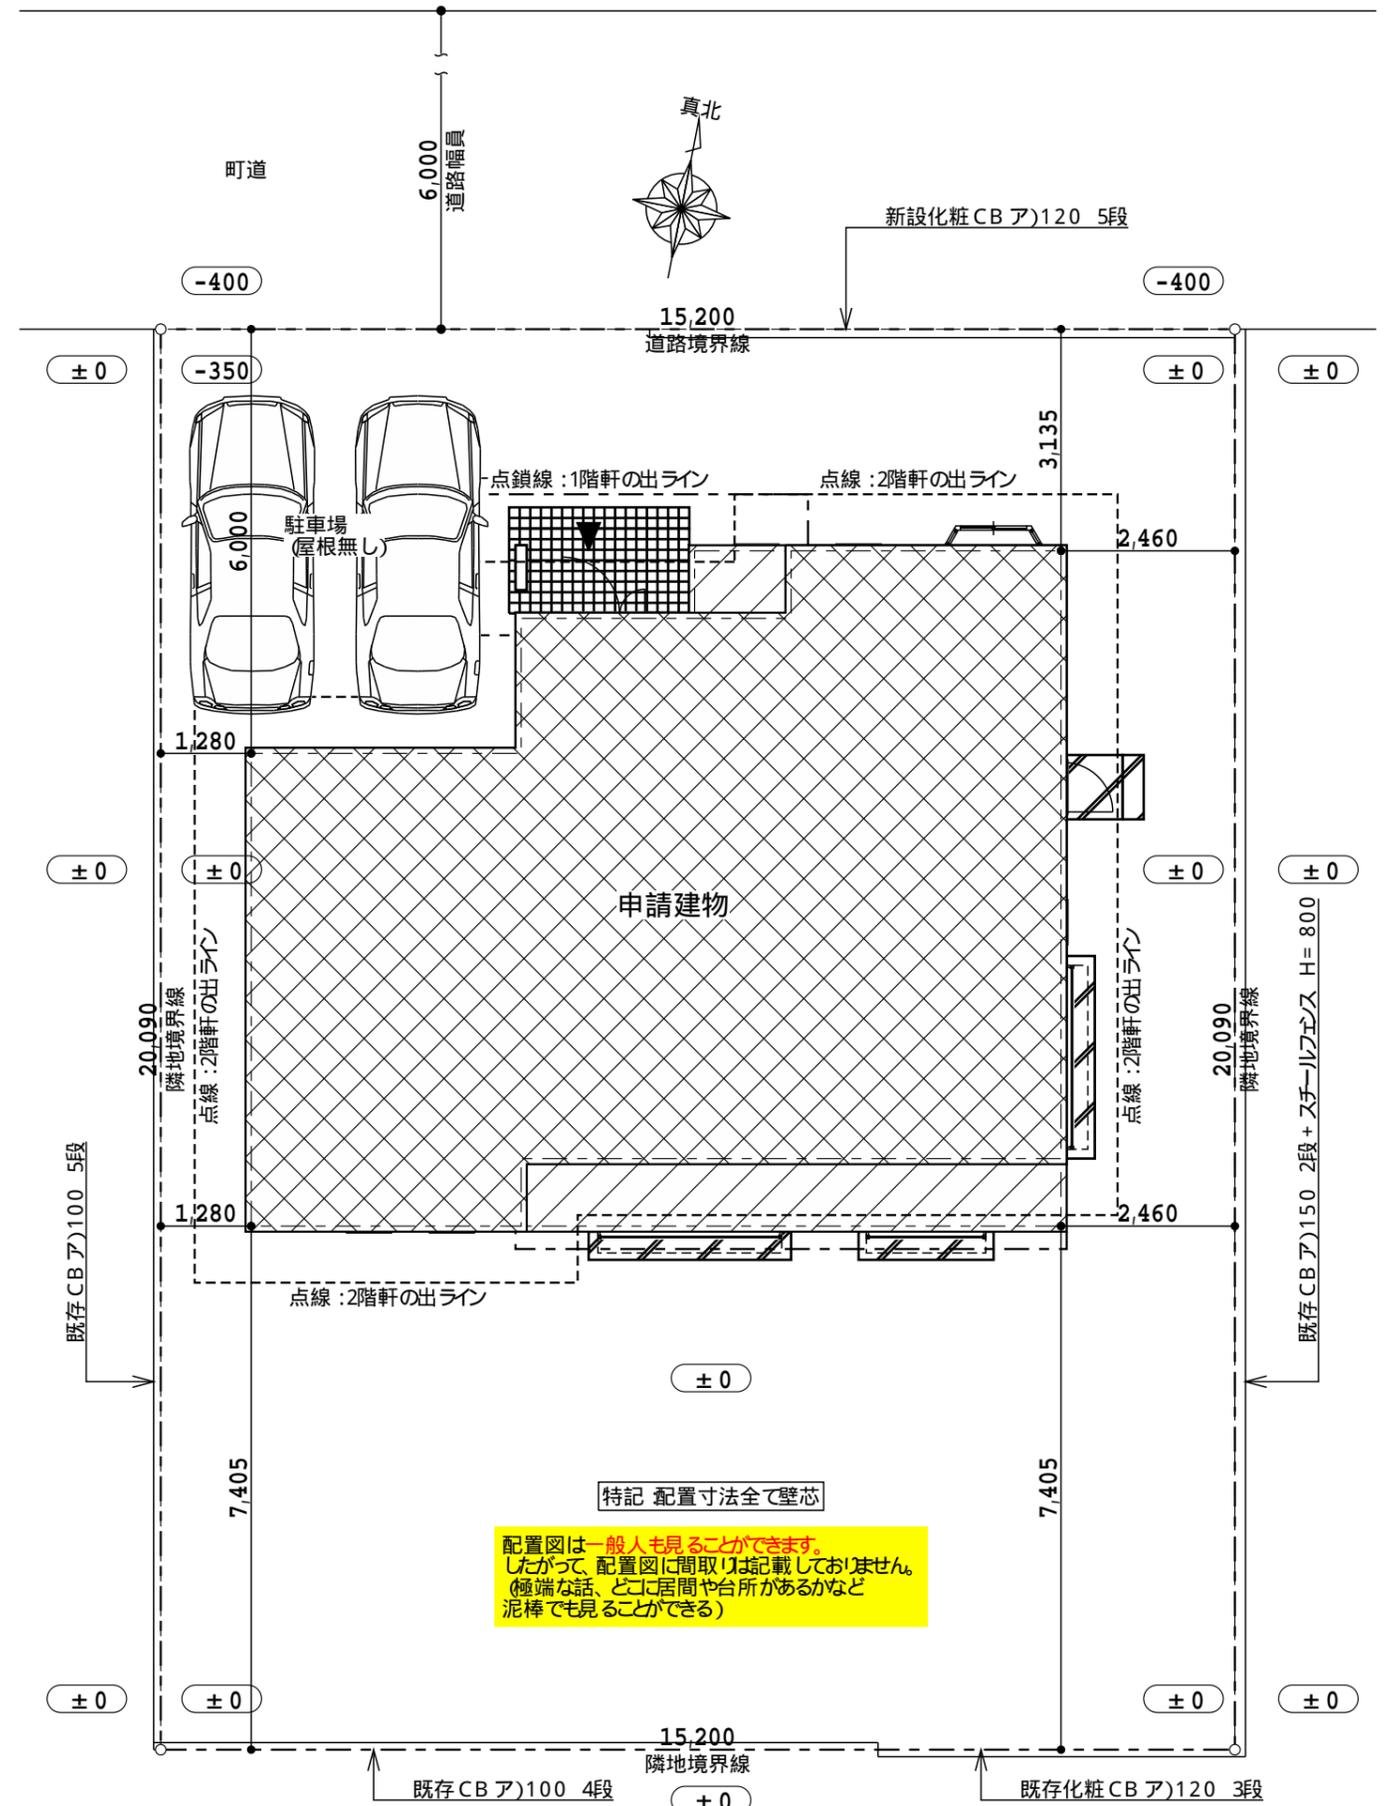


敷地面積表			
符号	底辺(mm)	高さ(mm)	倍面積(m ²)
A	25192	12121	305.35
B	25192	12121	305.35
倍面積合計(m ²)			610.70
敷地面積(m ²)			305.35
坪数			92.38
地積(m ²)			305.35

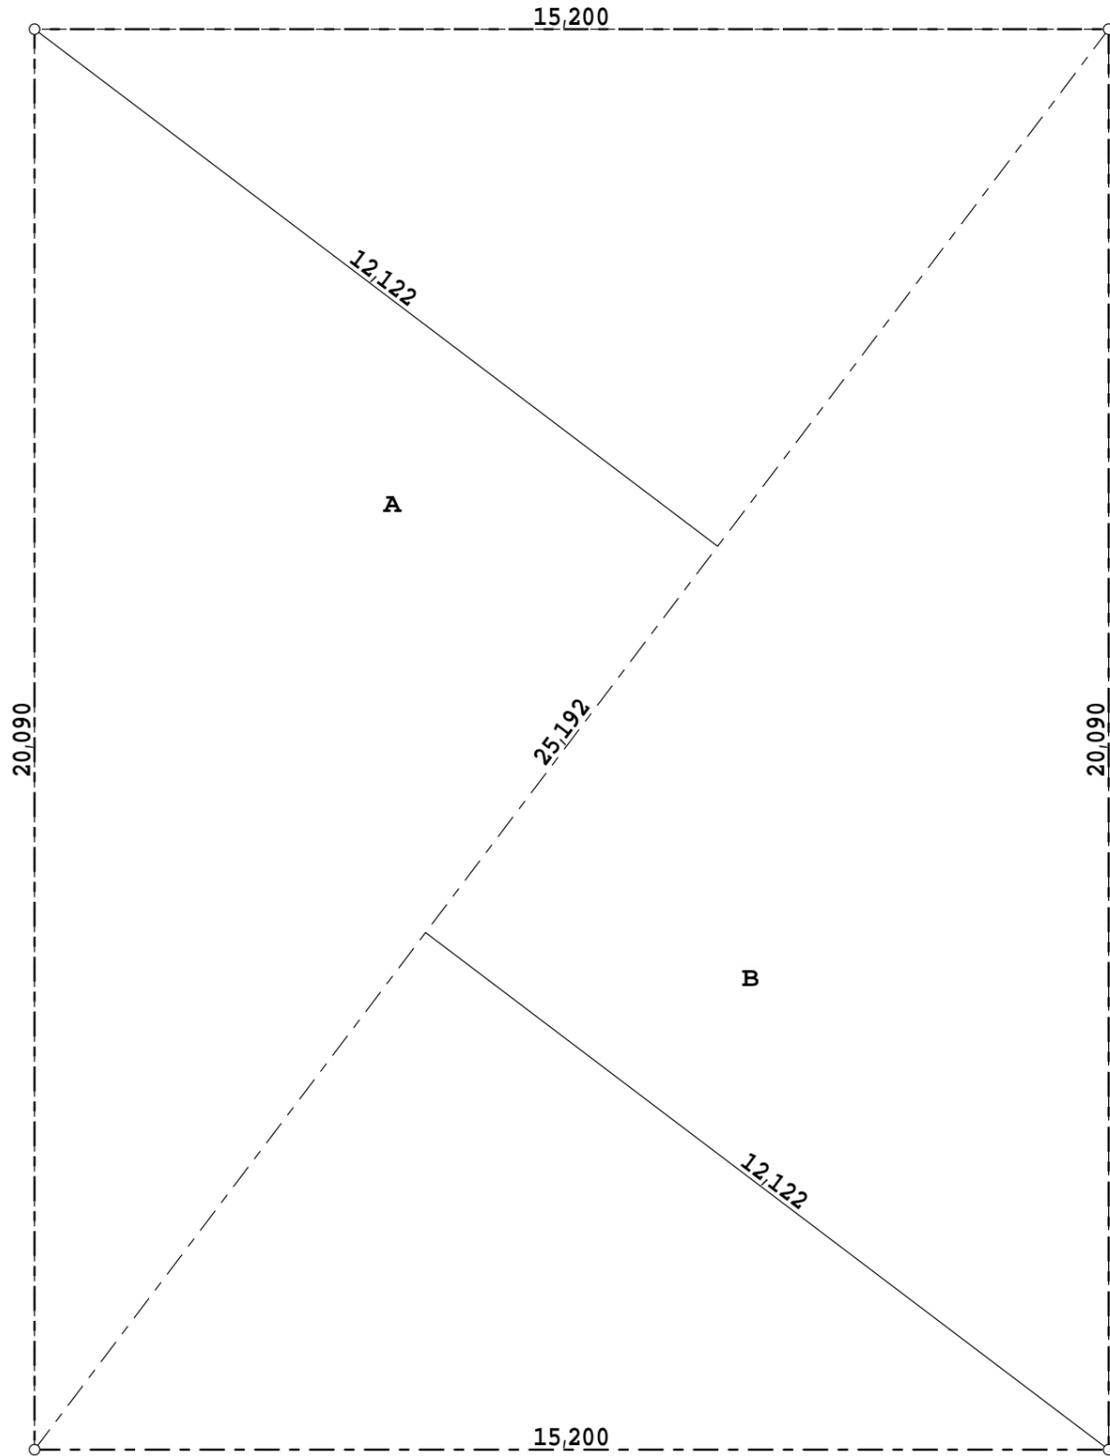

設計 記録	H18.8.1(火)	西側へ配置を300移動

カク企画 1級建築士事務所
 登録番号 福岡県知事登録 第1-40414
 1級建築士 大臣登録 第251844号 角田 功

検印
 設計年月日 平成 18年 7月 25日
 担当 角田 功

工事名称 様邸新築工事
 図面名称 地積測量図 配置図 1/100