

面積表 面積表には必ず坪数も記載

敷地面積	305.35㎡ ( 92.38坪 )
建築面積	98.49㎡ ( 29.79坪 ) 32.25%
1階面積	96.15㎡ ( 29.09坪 )
2階面積	82.86㎡ ( 25.07坪 )
延べ面積	179.01㎡ ( 54.16坪 ) 58.62%

建築面積

7.640 * 9.550 =	72.96200
3.820 * 6.685 =	25.53670
合計	98.49870

1階床面積

7.640 * 9.550 =	72.96200
3.820 * 6.685 =	25.53670
2.455 * -0.955 =	2.34453
合計	96.15418


外部建具表示概要

H-165 11-s  
下記参照 ↑ 幅 高さ ↑ 雨戸種別

サッシ種別	雨戸種別
H 引違い	AD 断熱雨戸
UD 上げ下げ窓	S シャッター雨戸
J ジャロジー	K 面格子
T 竖滑り窓	

凡例

	通し柱 120*120
階段通し柱のみ105*105	
	出入隅柱 120*120
	管柱 105*105
	断熱材 グラスウール
	段差無し
	採光 有効採光面積算定窓
	火災警報機 (天井型)
煙式かつ電池式で交換期限10年以上	
	筋違い145*90 :シングル
	筋違い145*90 :ダブル
筋違い上部方向 ◀ 筋違い下部方向 ▶	
	継手仕口金物 別紙
	ホールダク金物 別紙

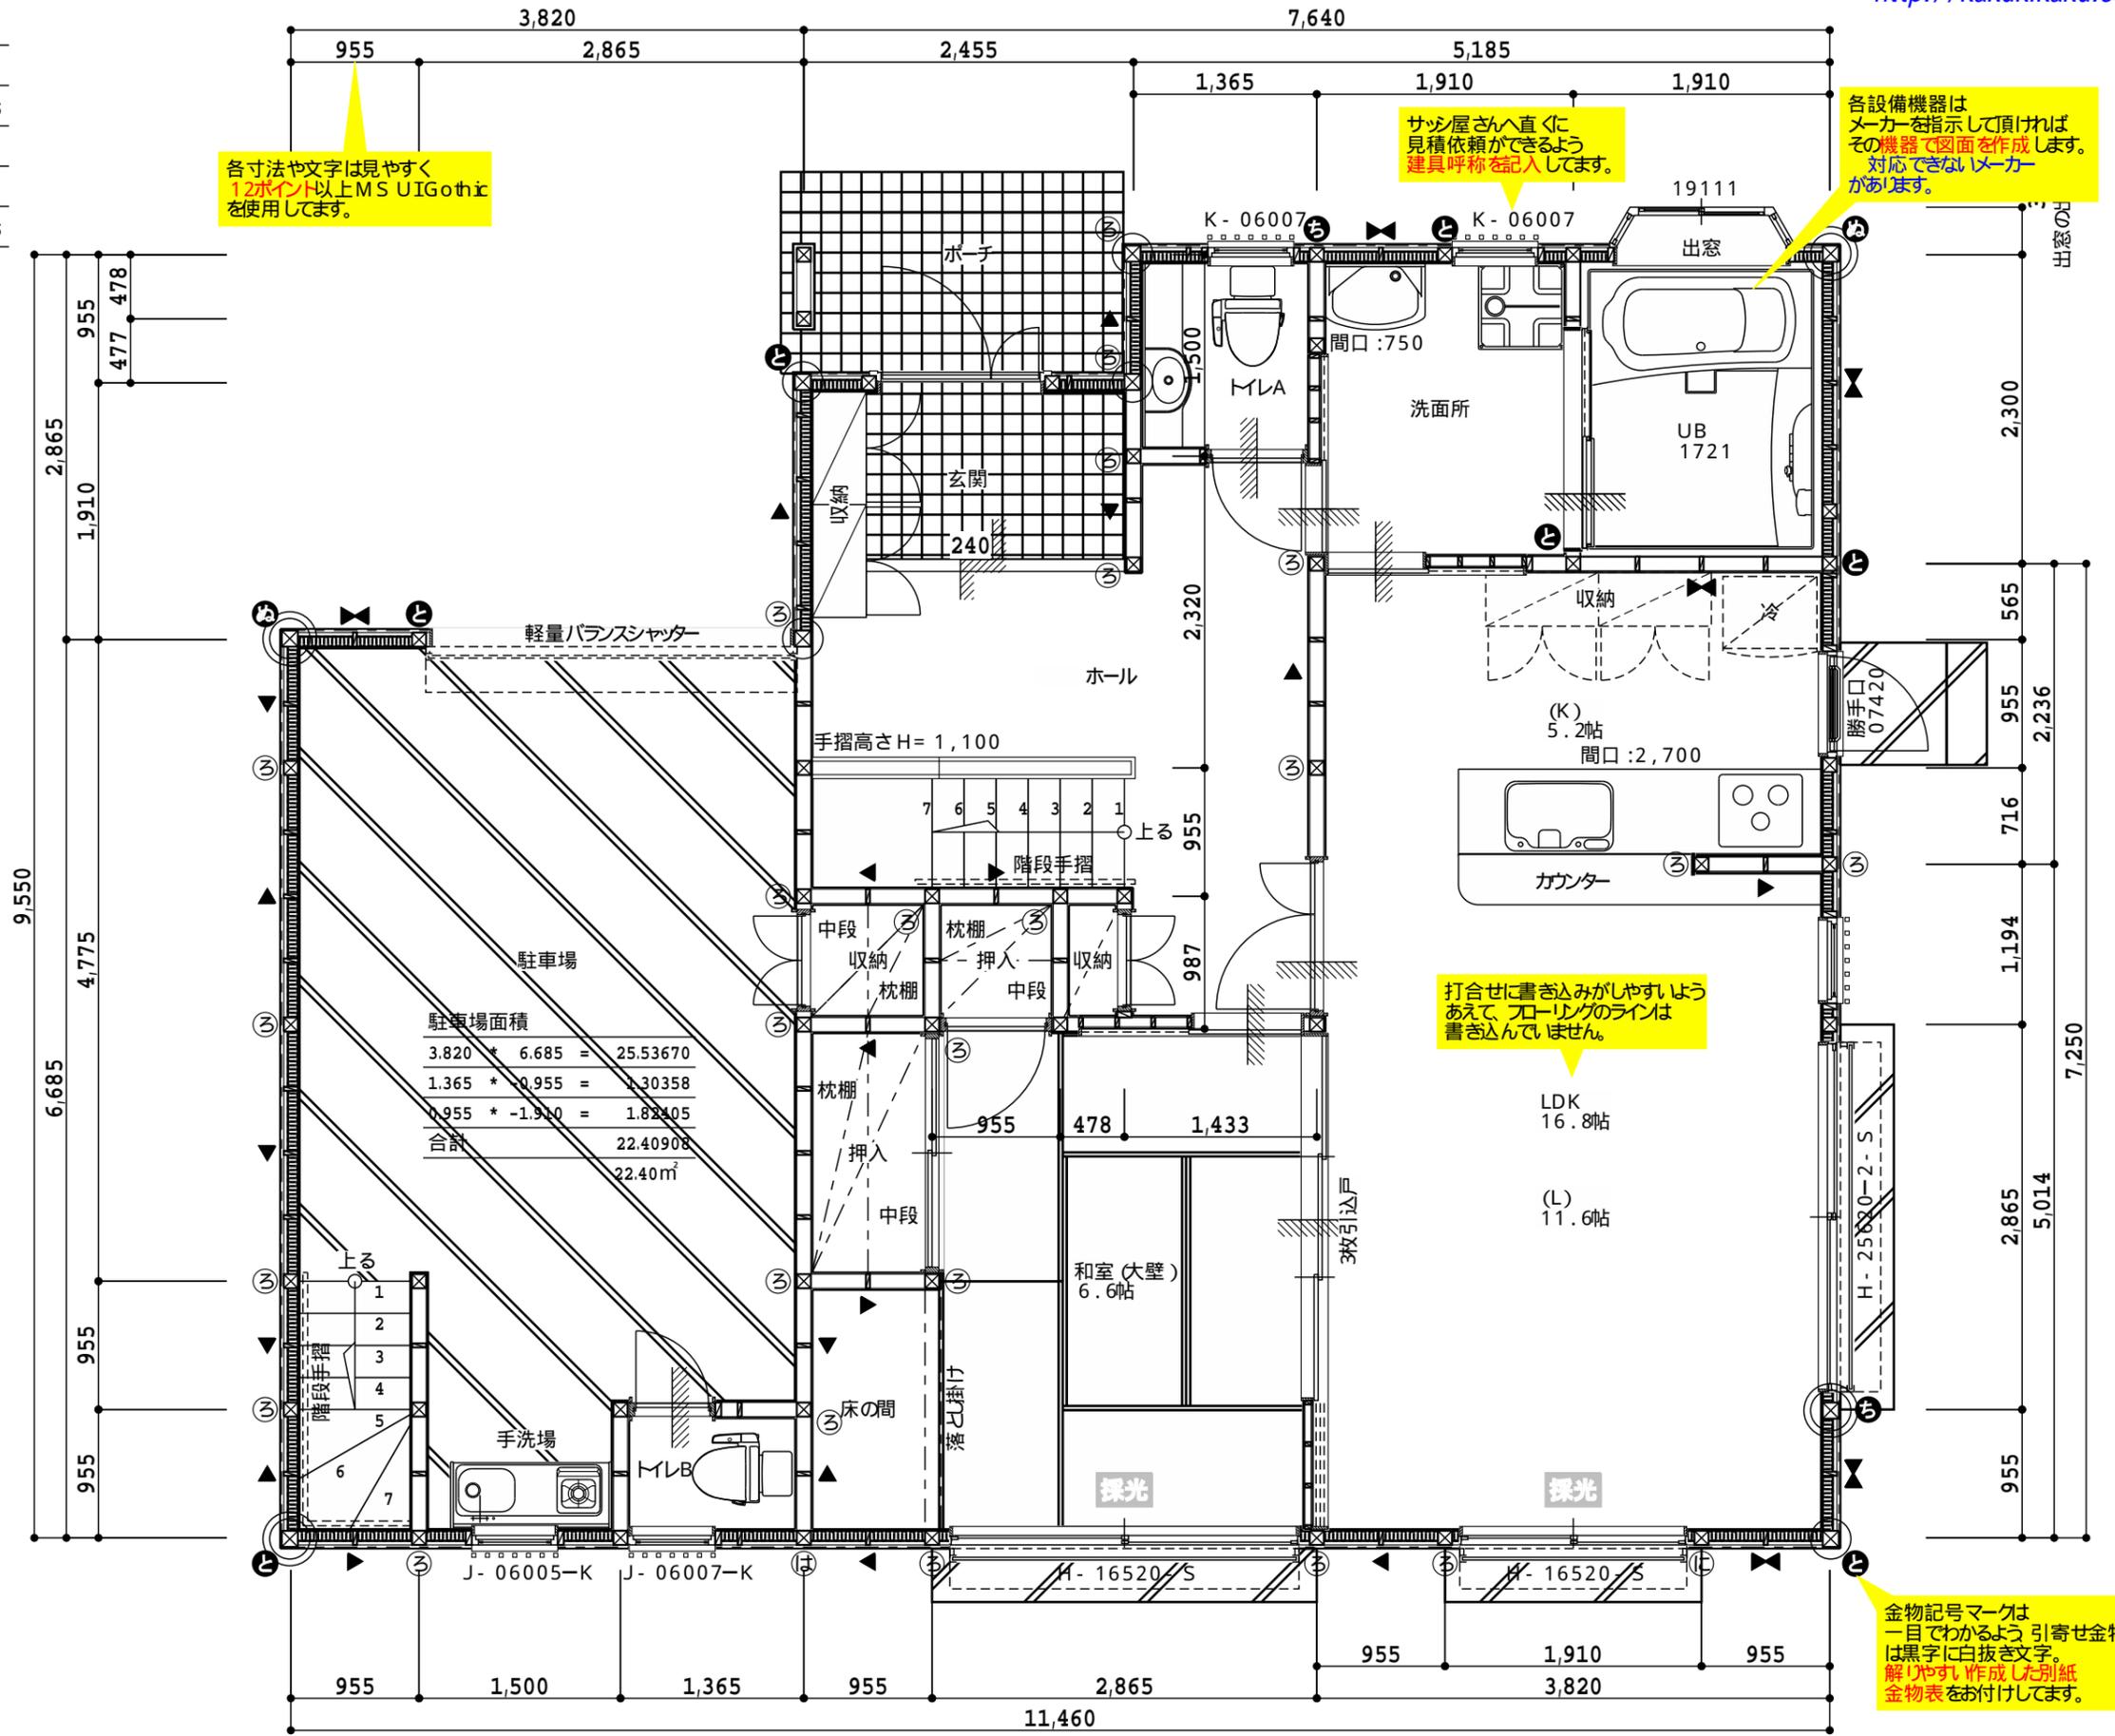

各寸法や文字は見やすく 12ポイント以上MS UI Gothicを使用しています。

サッシ屋さんへ直ぐに見積依頼ができるよう 建具呼称を記入します。

各設備機器はメーカーを指示して頂ければ その機器で図面を作成します。 対応できないメーカーがあります。

打合せに書き込みがしやすいよう あえてフローリングのラインは書き込んでいません。

金物記号マークは一目でわかるよう 引寄せ金物は黒字に白抜き文字。 解りやすい作成し別紙金物表をお付けしています。

駐車場面積

3.820 * 6.685 =	25.53670
1.365 * -0.955 =	1.30358
0.955 * -1.910 =	1.82405
合計	22.40908
	22.40㎡

カク企画 1級建築士事務所  
登録番号 福岡県知事登録 第1-40414  
1級建築士 大臣登録 第251844号 角田 功

検印	設計年月日 平成18年7月24日	工事名称 様邸新築工事	NO. 3
担当	角田 功	図面名称 1階平面図 1/50	

設計記録
