


敷地面積表			
符号	底辺(mm)	高さ(mm)	倍面積(m ²)
A	12035	6059	72.92
B	12035	5961	71.74
倍面積合計(m ²)			144.66
敷地面積(m ²)			72.33
坪数			21.88
地積(m ²)			72.33

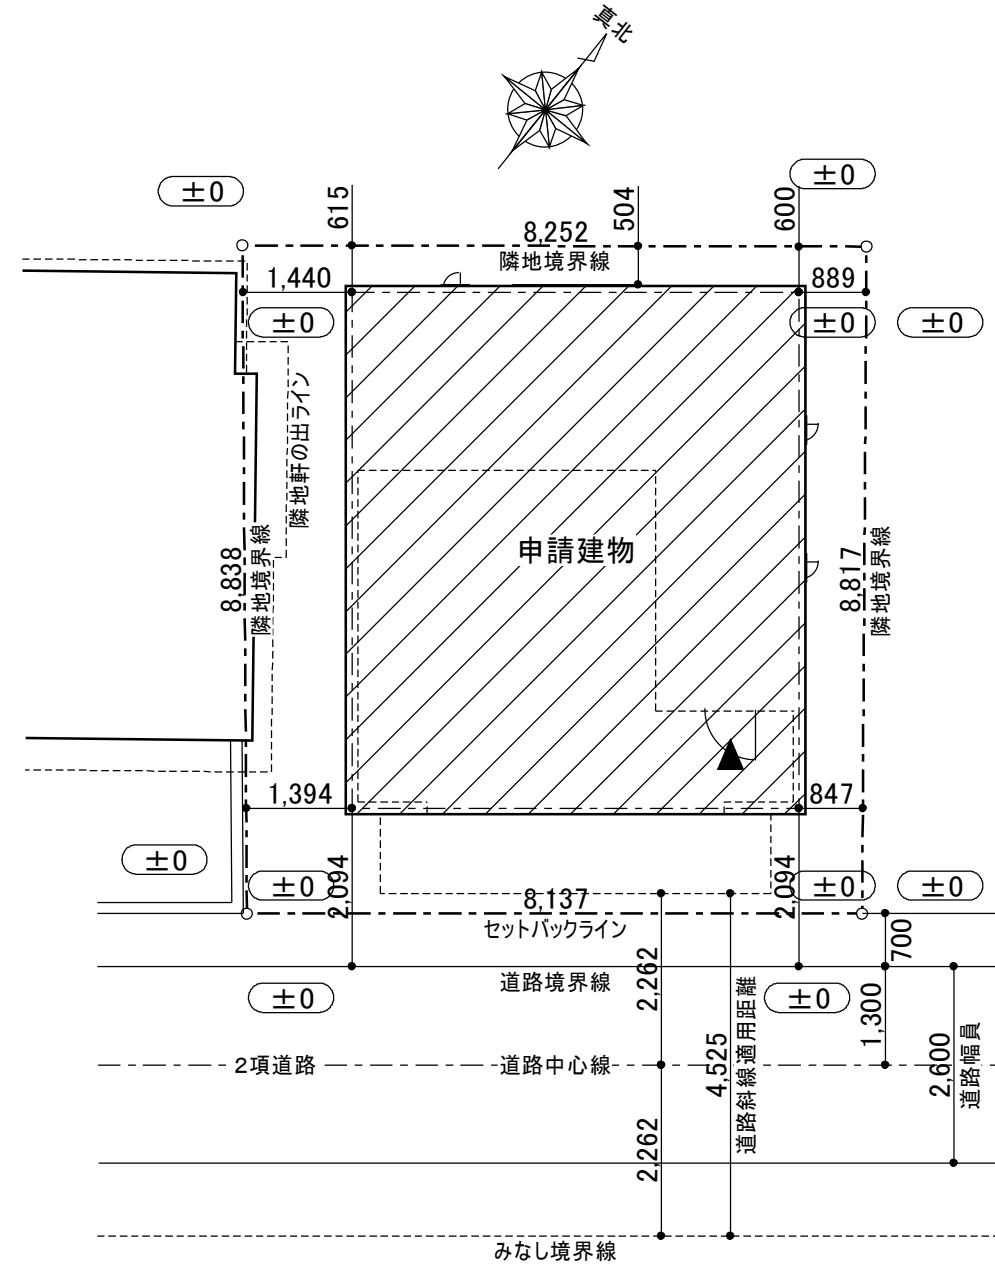

設計 記録		


カク企画1級建築士事務所
 登録番号 福岡県知事登録 第1-40414
 1級建築士 大臣登録 第251844号 角田 功

検印
 設計年月日 平成20年7月27日(日)
 担当 角田 功

工事名称 ○○様邸新築工事
 図面名称 地積測量図・配置図 1/100


面積表

敷地面積	72.33㎡ (21.88坪)
建築面積	40.62㎡ (12.29坪) 56.15%
1階床面積 (住宅部分)	21.73㎡ (6.57坪)
1階床面積 (駐車場部分)	18.63㎡ (5.63坪)
1階床面積	40.36㎡ (12.21坪)
2階床面積	40.62㎡ (12.29坪)
3階床面積	36.64㎡ (11.08坪)
延べ面積	117.62㎡ (35.58坪)
延べ面積 (容積率算定)	98.99㎡ (29.95坪) 136.86%
駐車場緩和最大面積	117.62㎡ / 5.00 = 23.52㎡

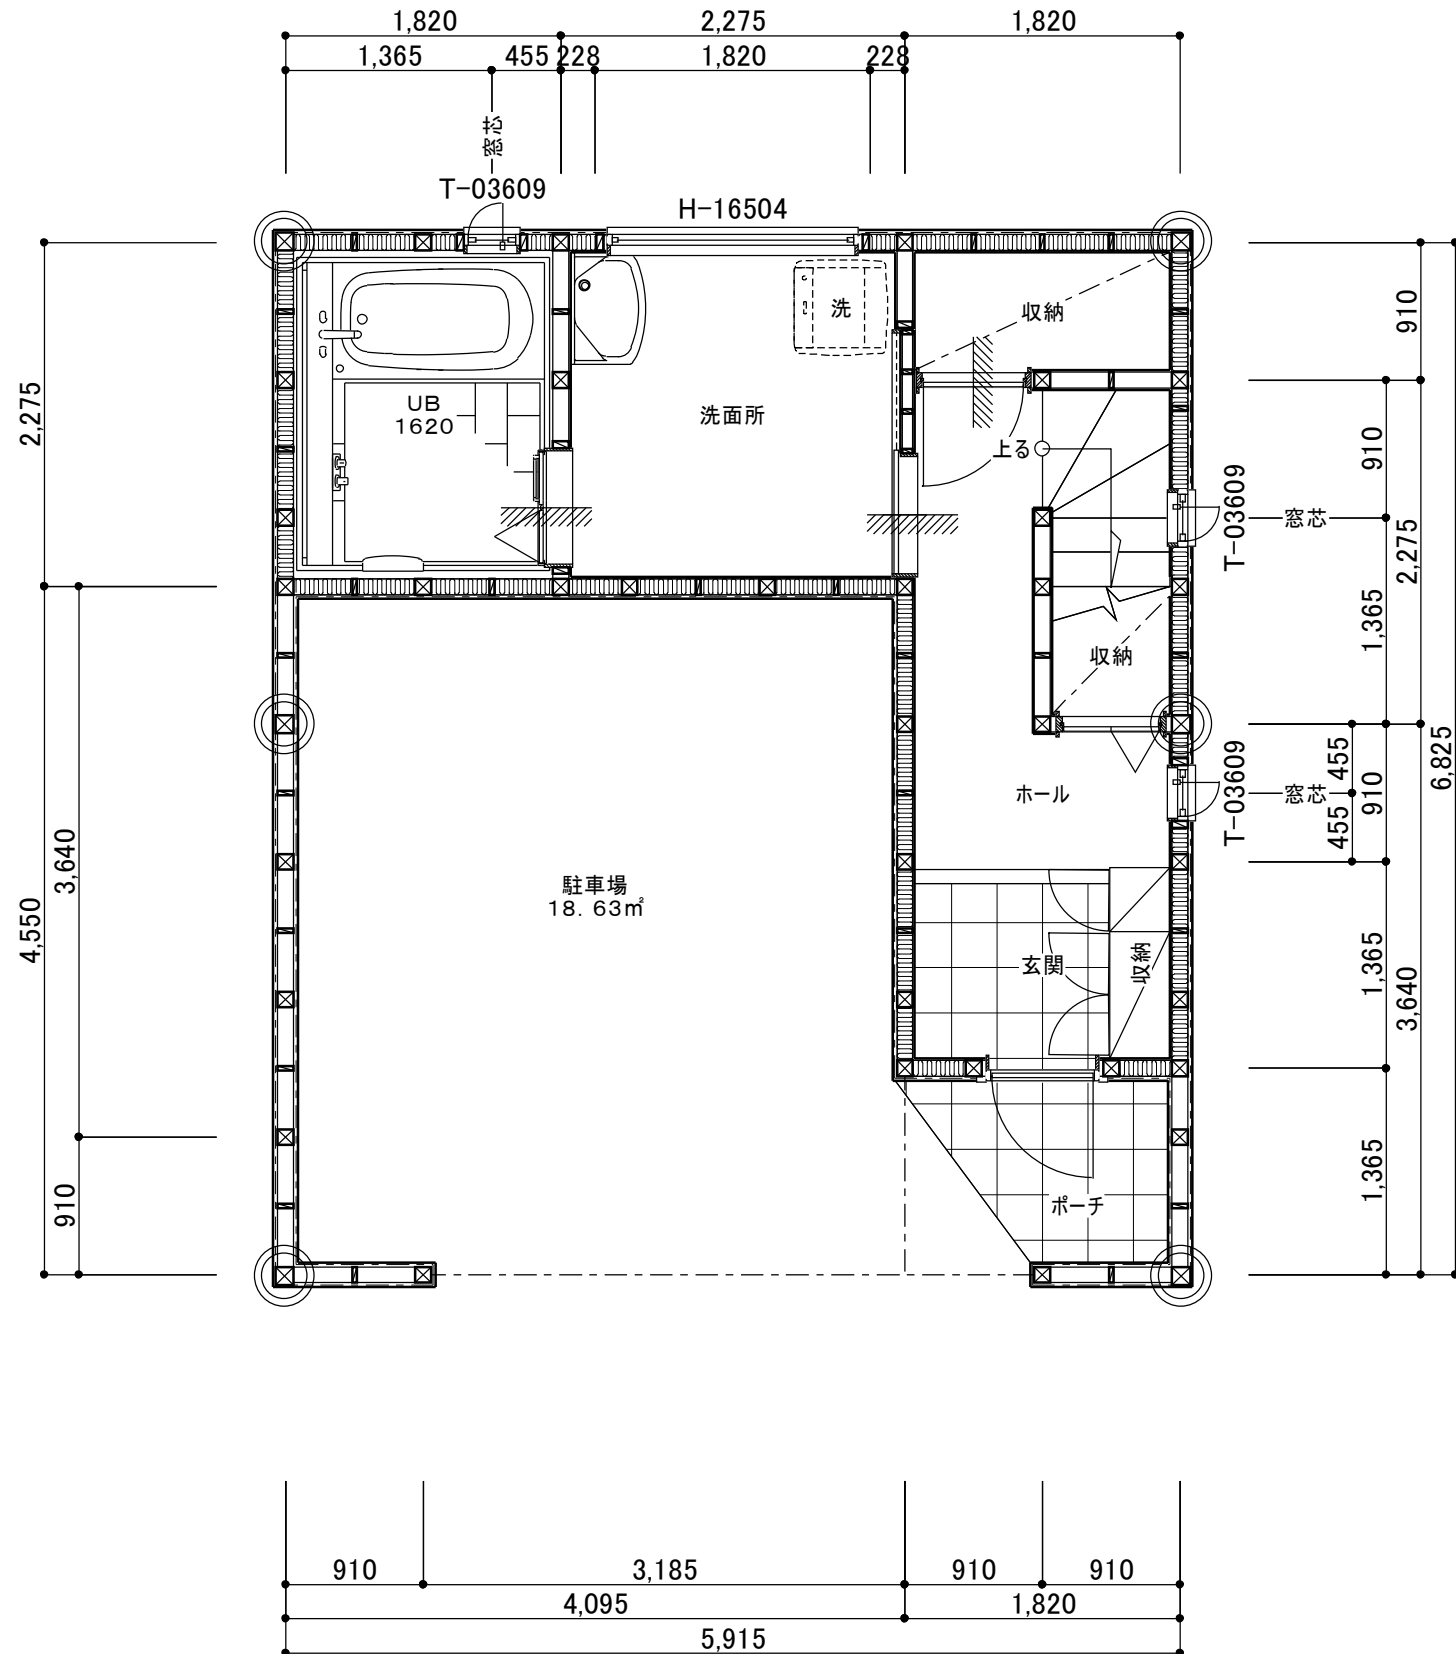

面積表

敷地面積	72.33㎡ (21.88坪)
建築面積	40.62㎡ (12.29坪) 56.15%
1階床面積 (住宅部分)	21.73㎡ (6.57坪)
1階床面積 (駐車場部分)	18.63㎡ (5.63坪)
1階床面積	40.36㎡ (12.21坪)
2階床面積	40.62㎡ (12.29坪)
3階床面積	36.64㎡ (11.08坪)
延べ面積	117.62㎡ (35.58坪)
延べ面積 (容積率算定)	98.99㎡ (29.95坪) 136.86%
駐車場緩和最大面積	117.62㎡ / 5.00 = 23.52㎡

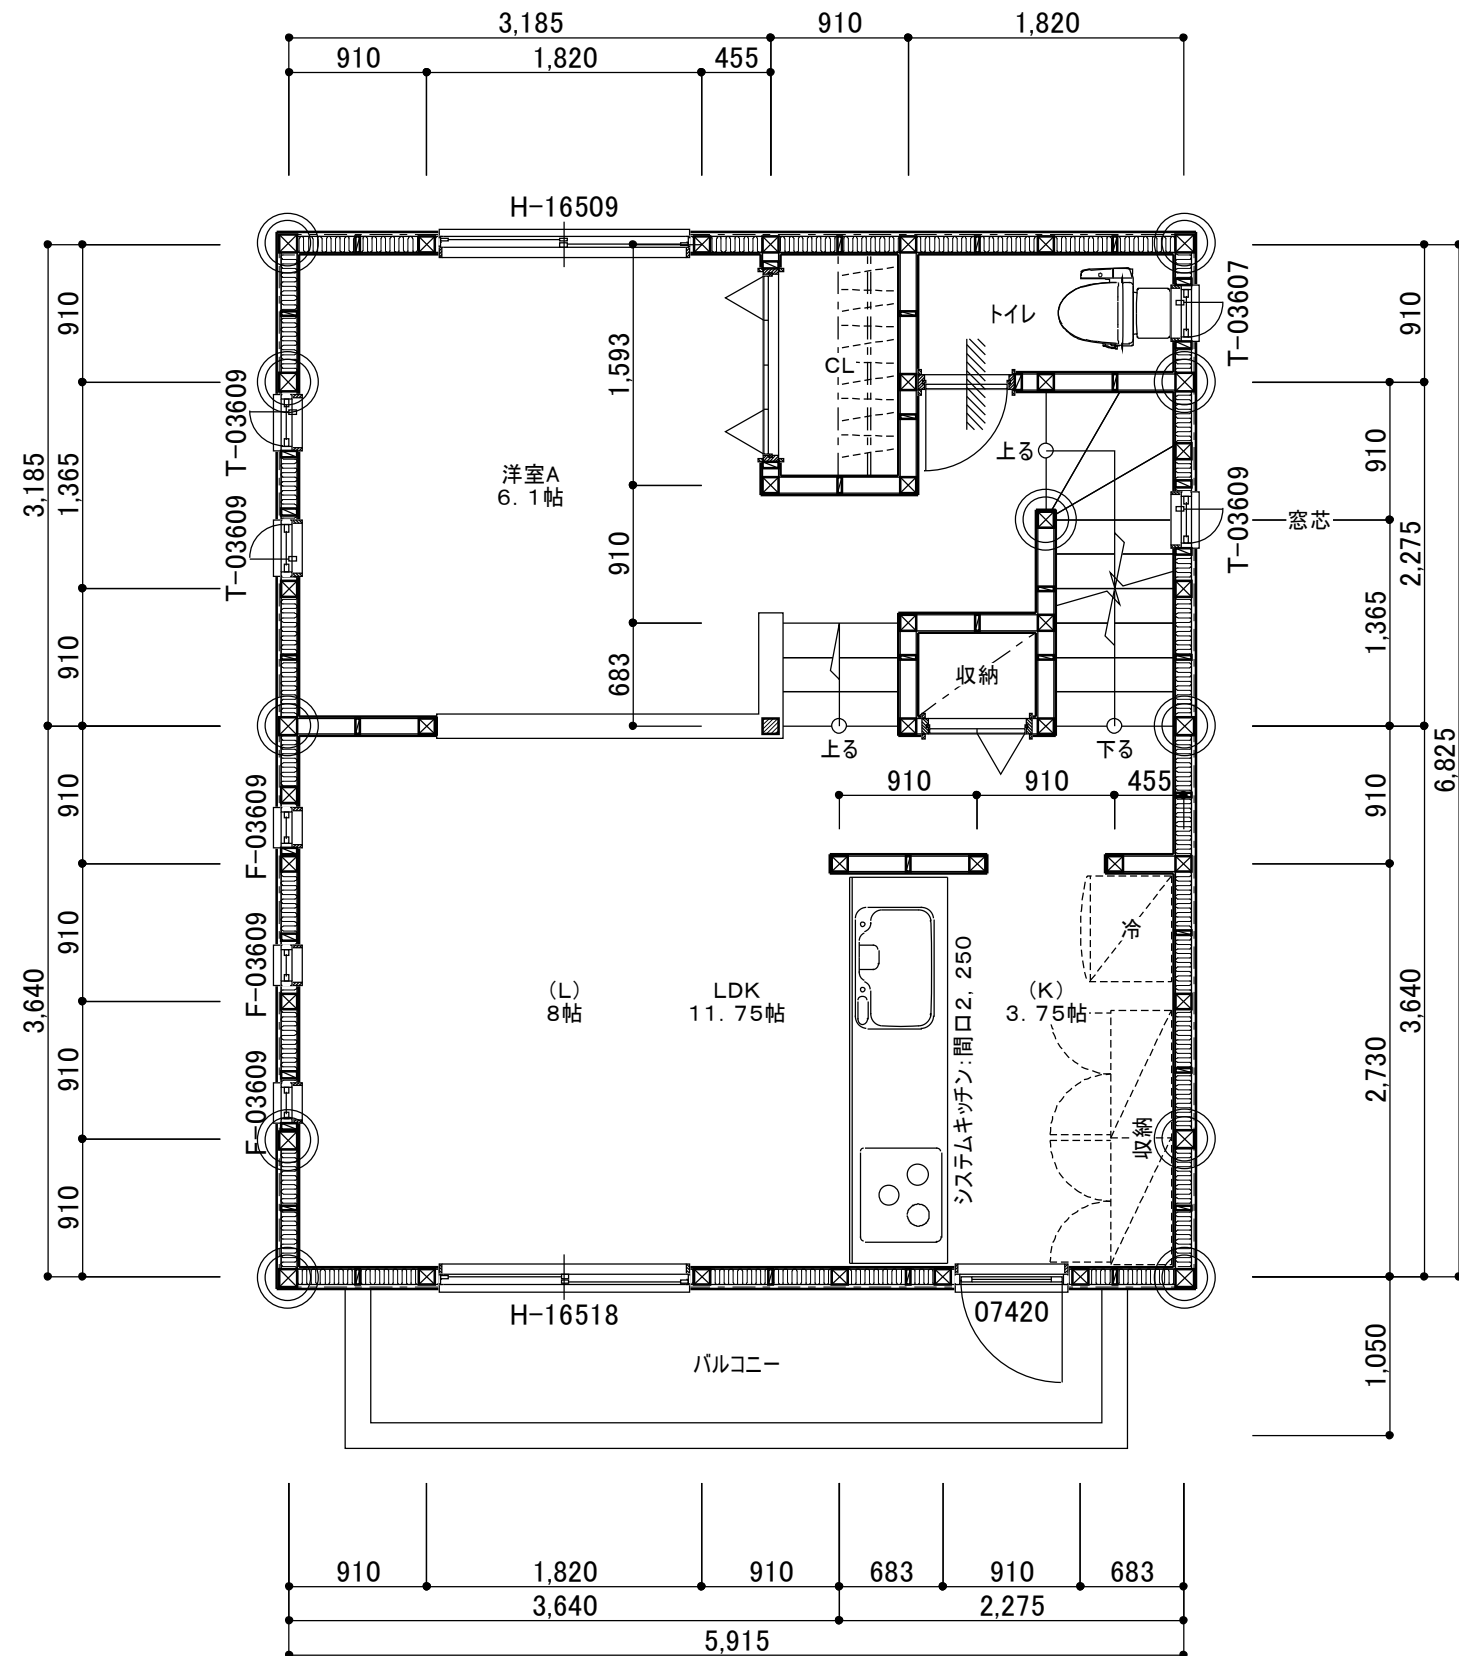

設計	
記録	

カク企画1級建築士事務所
登録番号 福岡県知事登録 第1-40414
1級建築士 大臣登録 第251844号 角田 功

検印

設計年月日 平成20年7月27日(日)

担当

工事名称

〇〇様邸新築工事

図面名称


2階平面図 1/50

NO'

4

面積表

敷地面積	72.33㎡ (21.88坪)	
建築面積	40.62㎡ (12.29坪)	56.15%
1階床面積 (住宅部分)	21.73㎡ (6.57坪)	
1階床面積 (駐車場部分)	18.63㎡ (5.63坪)	
1階床面積	40.36㎡ (12.21坪)	
2階床面積	40.62㎡ (12.29坪)	
3階床面積	36.64㎡ (11.08坪)	
延べ面積	117.62㎡ (35.58坪)	
延べ面積 (容積率算定)	98.99㎡ (29.95坪)	136.86%
駐車場緩和最大面積	117.62㎡ / 5.00 = 23.52㎡	

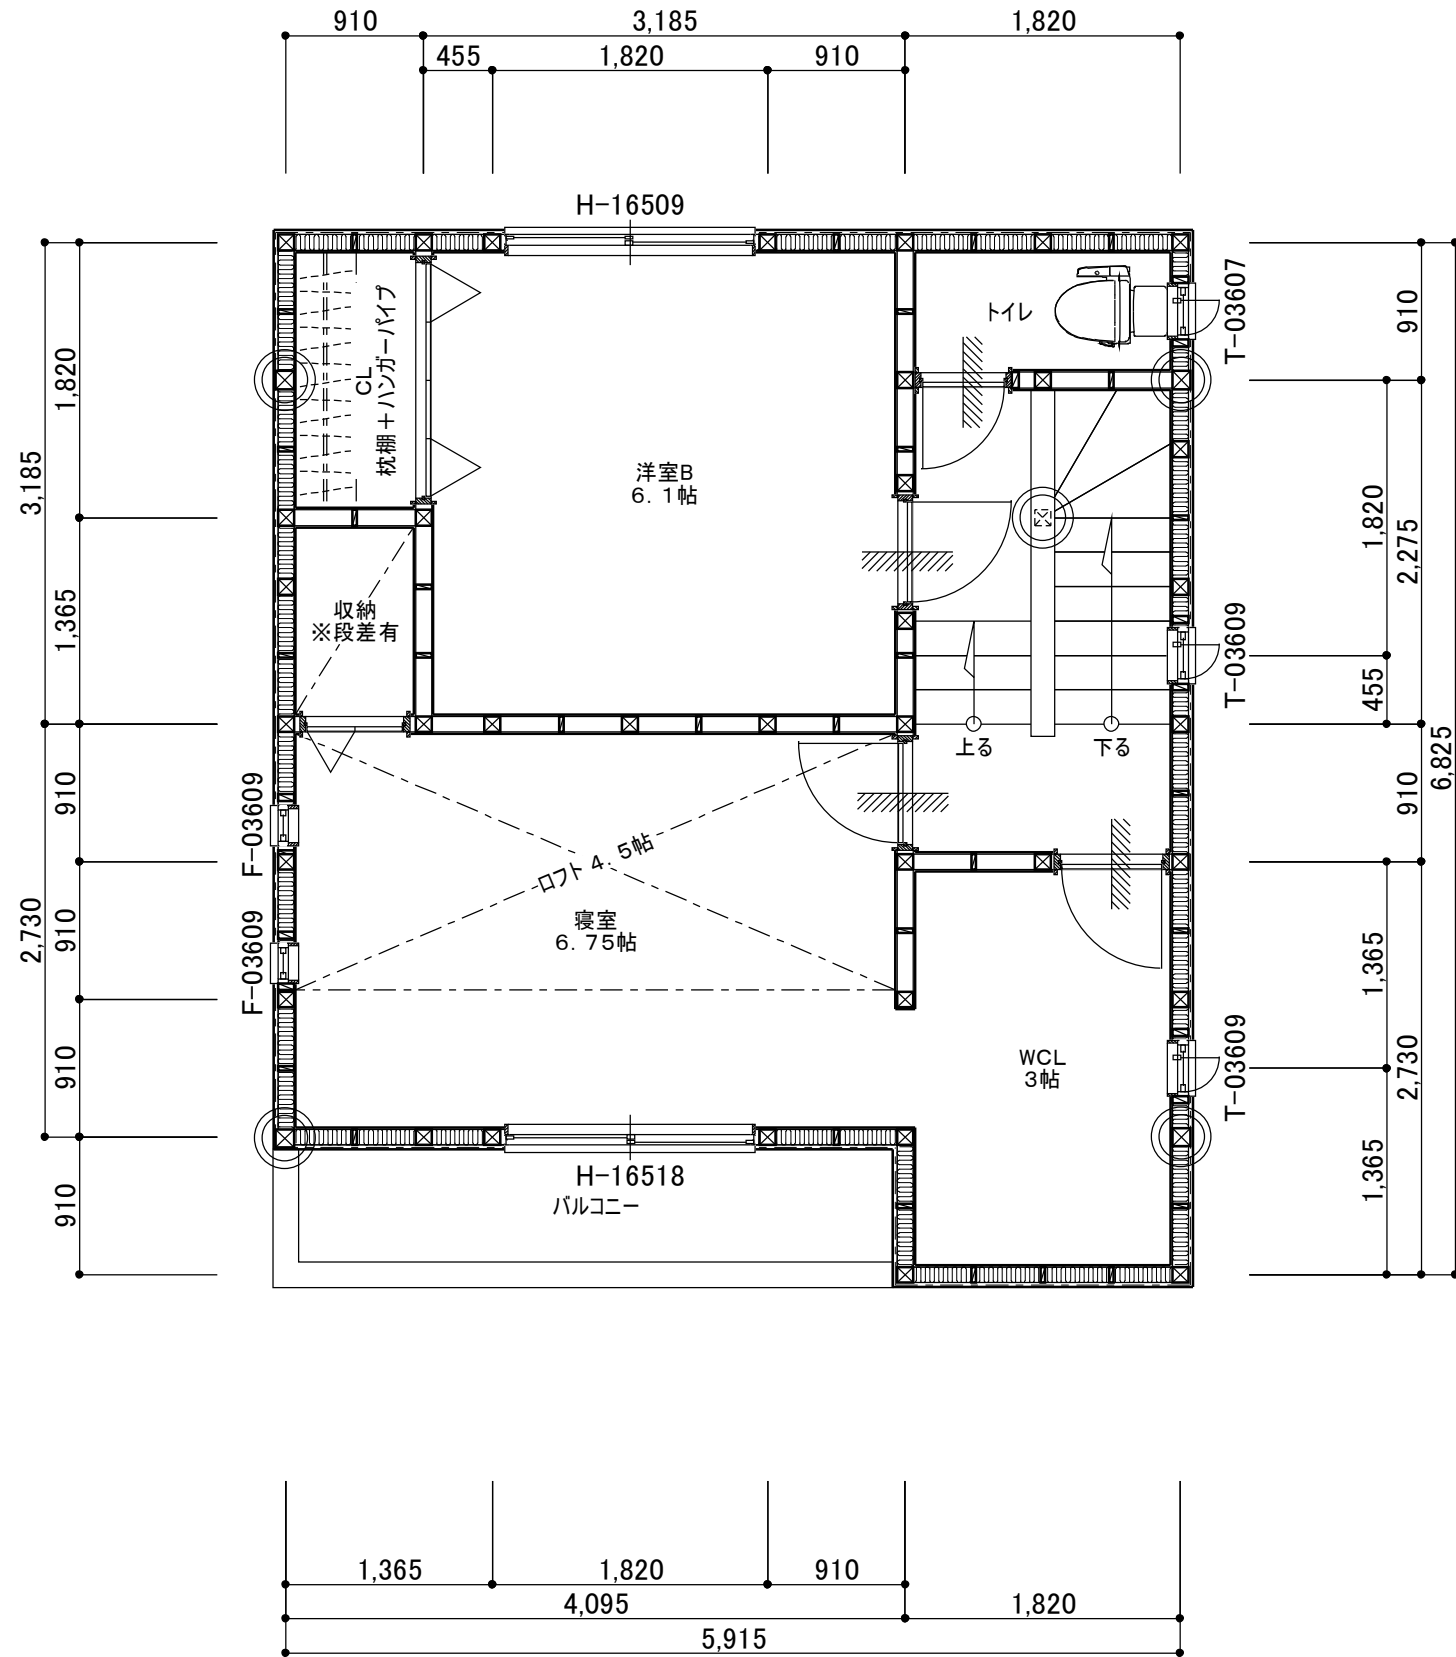

設計		
記録		

カク企画1級建築士事務所
登録番号 福岡県知事登録 第1-40414
1級建築士 大臣登録 第251844号 角田 功

検印

設計年月日 平成20年7月27日(日)

担当

工事名称

〇〇様邸新築工事


図面名称

3階平面図 1/50



NO'

5


間取りプラン集

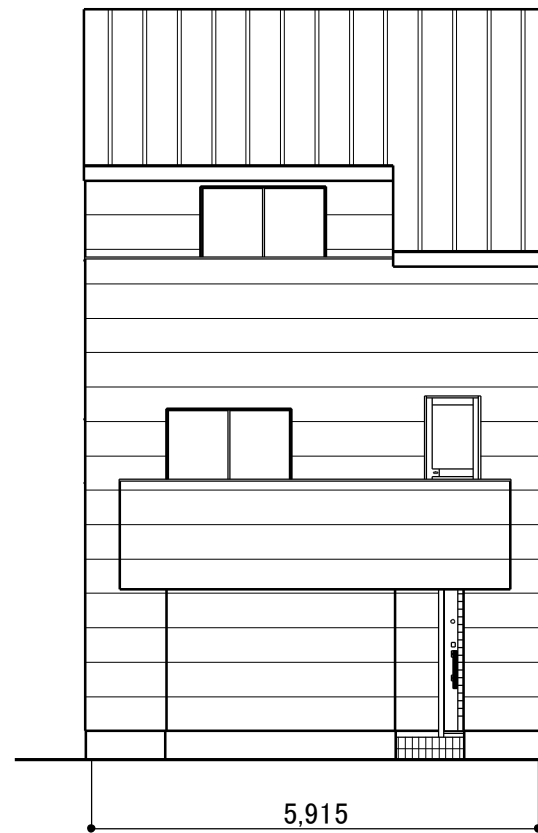


南立面図

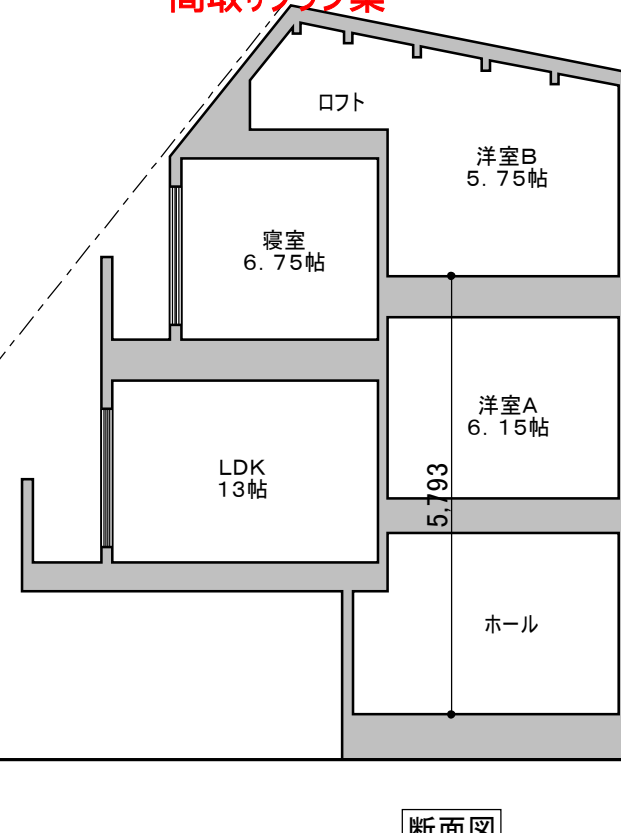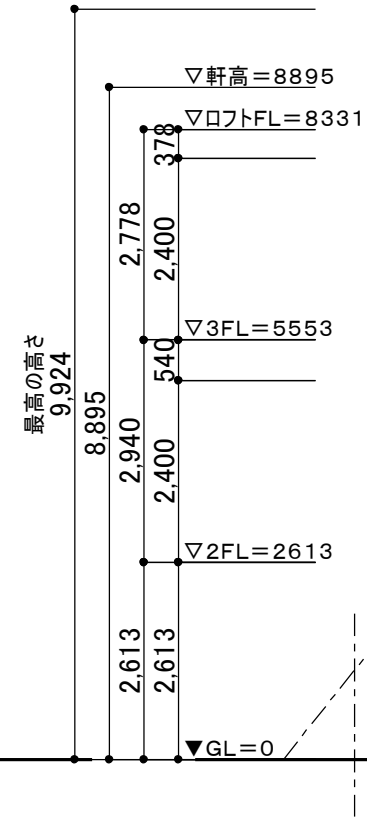


断面図

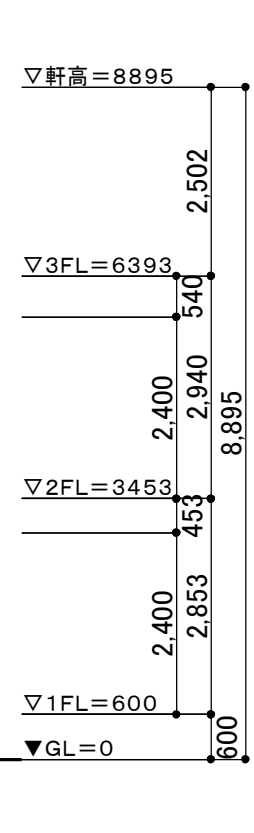


外観イメージ

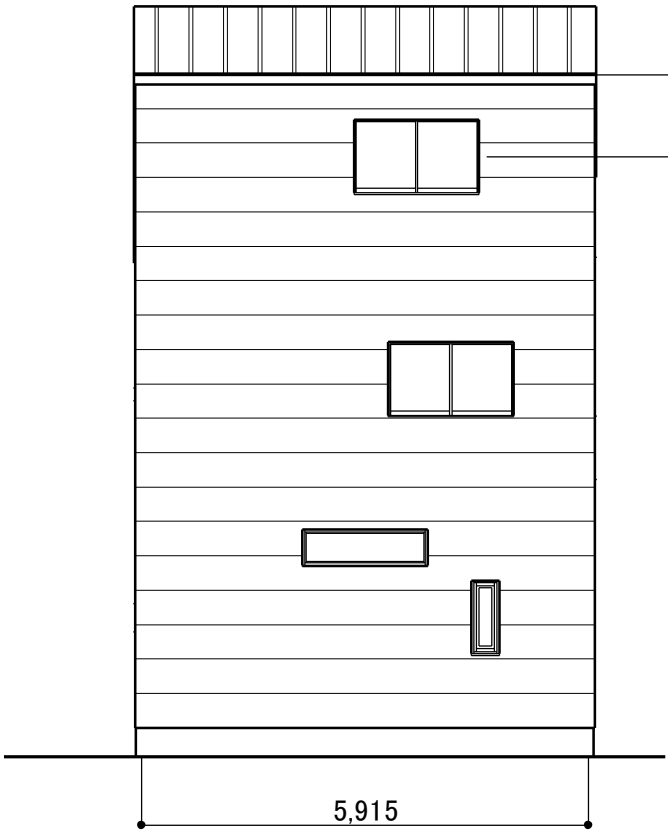

北立面図

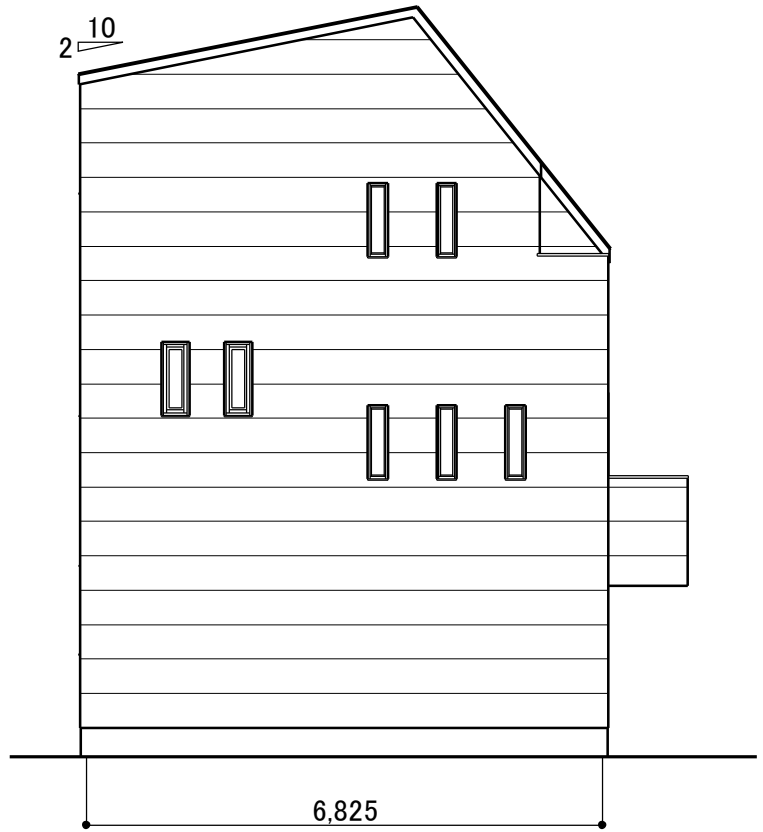

西立面図

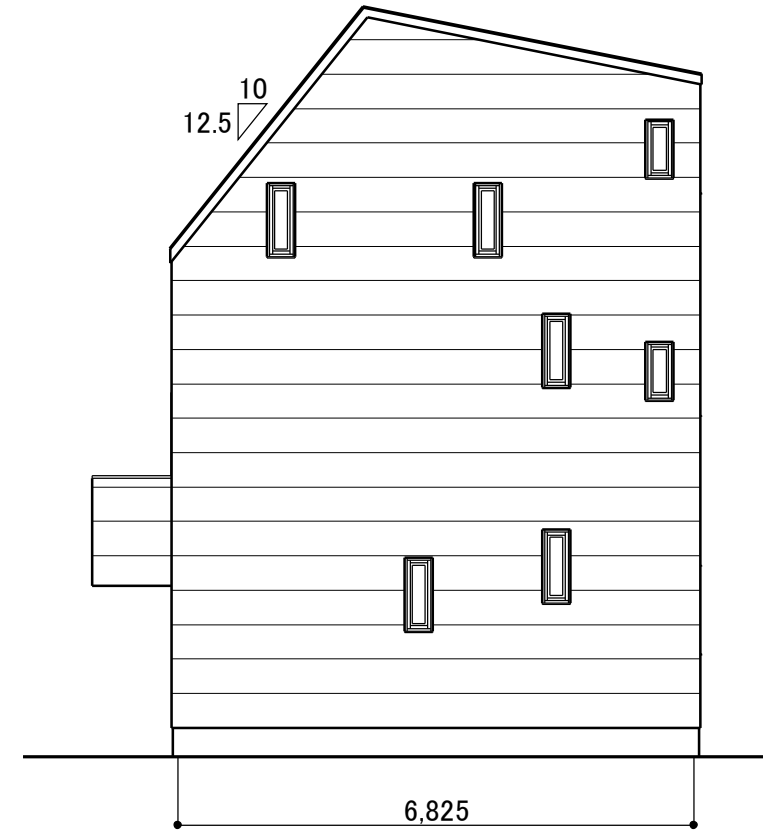

東立面図

設計	
記録	

カク企画1級建築士事務所
 登録番号 福岡県知事登録 第1-40414
 1級建築士 大臣登録 第251844号 角田 功

検印
 設計年月日 平成20年7月27日(日)
 担当 角田 功

工事名称 ○○様邸新築工事
 図面名称 立面図、断面図 1/100

