



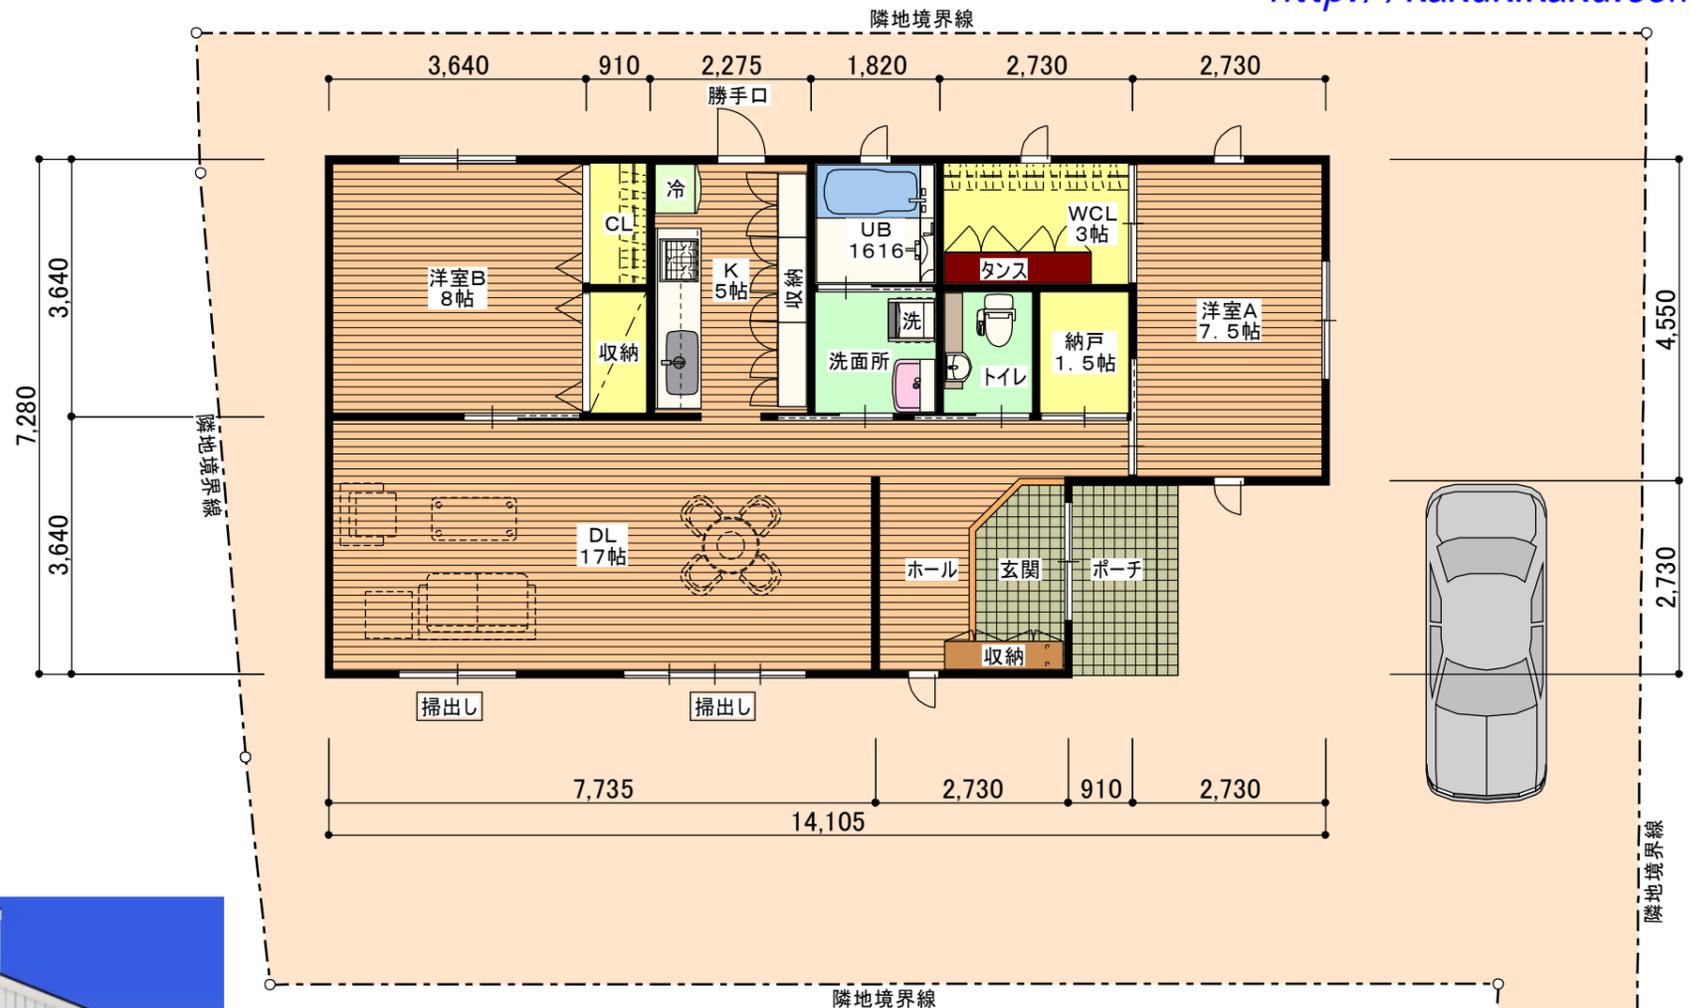

外観パース



東立面図

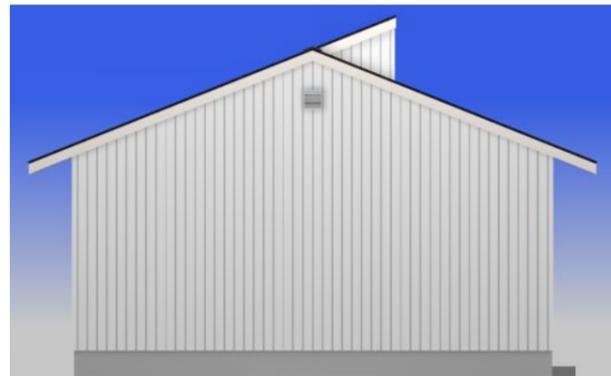

西立面図



南立面図



北立面図



面積表

敷地面積	291.40㎡ (88.16坪)
1階床面積	92.74㎡ (28.05坪)
延べ面積	92.74㎡ (28.05坪) 31.83%

隣地境界線
道路境界線
道路幅員4.4mに2m接道

設計 記録		カク企画1級建築士事務所 登録番号 福岡県知事登録 第1-40414 1級建築士 大臣登録 第251844号 角田 功	検印	設計年月日	工事名称	間取りプラン集 NO'
			担当	図面名称	平面計画図 1/100	