http://kakukikaku.com/

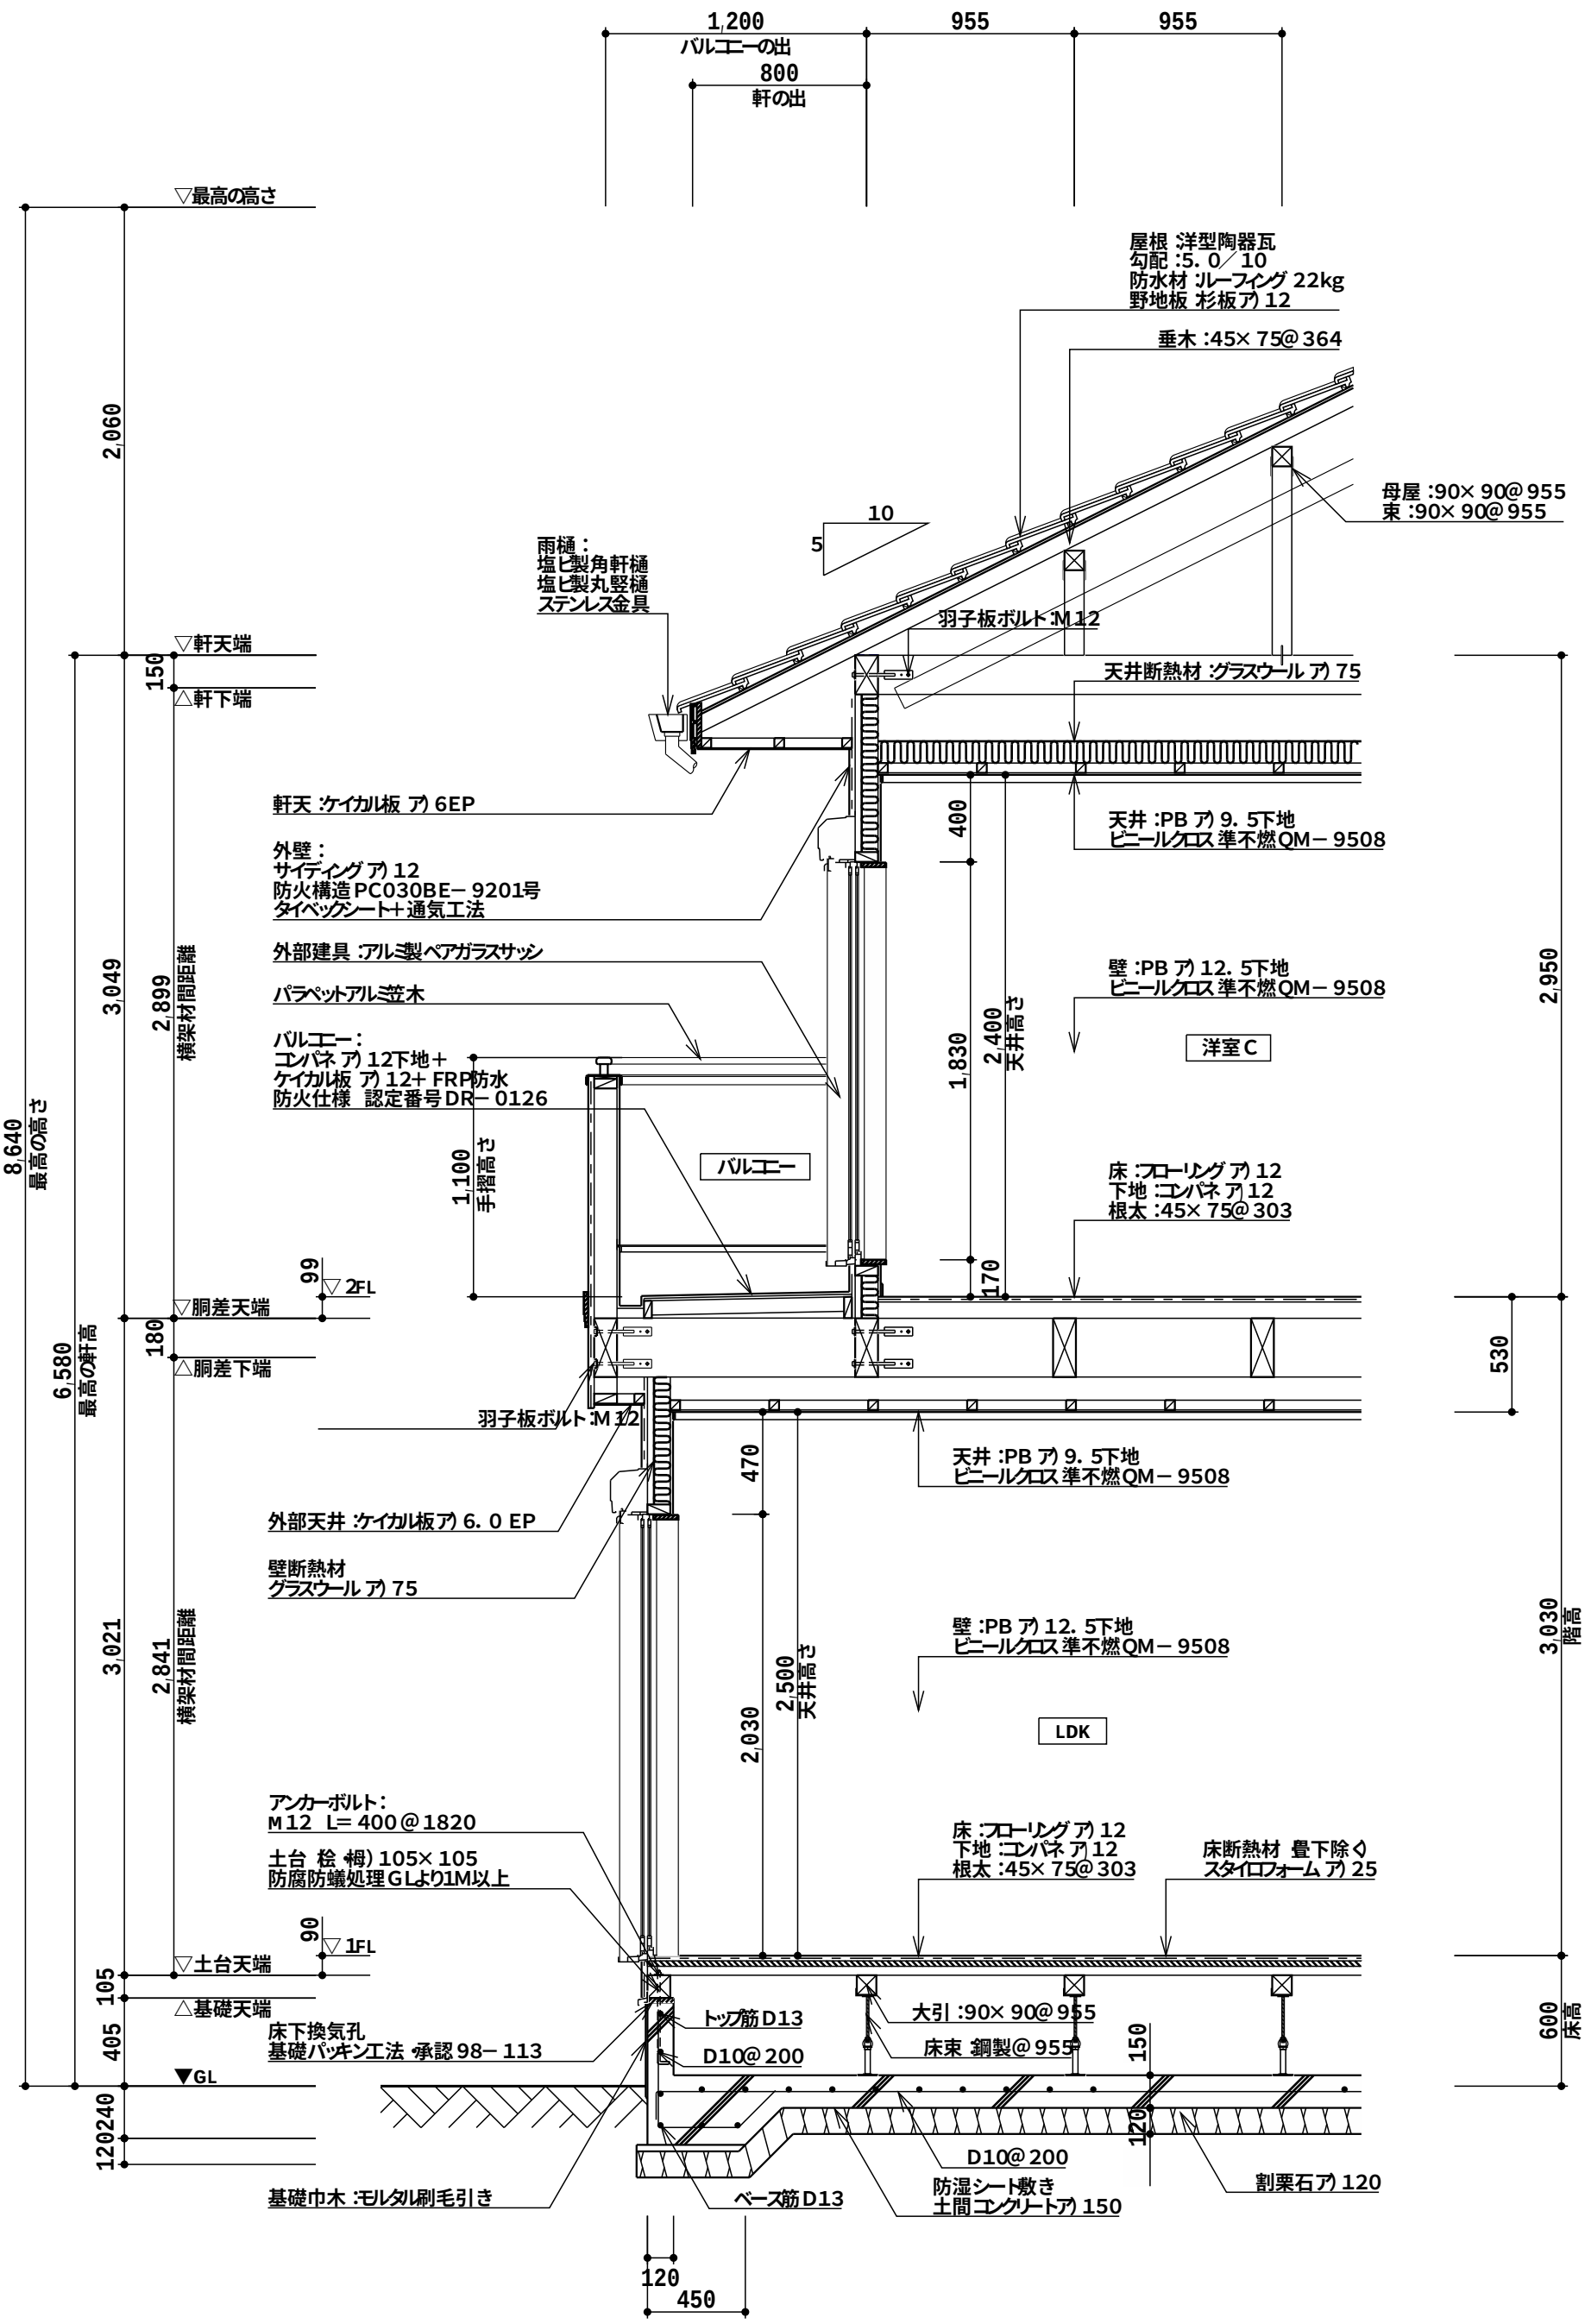

設計者記録	

カク企画 1級建築士事務所
登録番号 福岡県知事登録 第1-40414
1級建築士 大臣登録 第251844号 角田 功

検印	設計年月日
担当	平成18年7月25日
角田 功	工事名称 ○○様邸新築工事
図面名称 矩計図 1/30	NO. 6